


מתחם הסופרים

BNEI BRAK


בני ברק הצפון - מגרש 810

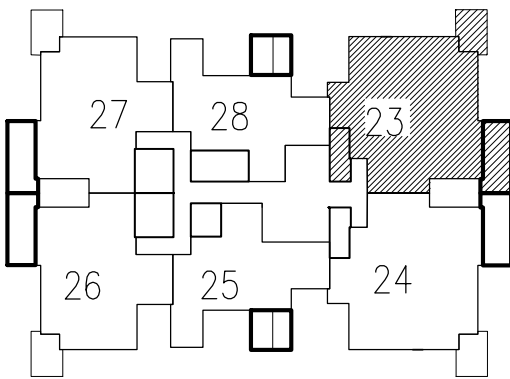

מס' בניין: 9	מס' חניה:
מס' קומה: 3 קומה	מס' חדרים: 5
מס' דירה: 23	מס' טיפוס: A1-3
מהדורה: 001 תאריך: 07.05.2024 קנ"מ: 1:50	
חתימת המוכר:	חתימת הרוכשים:
תאריך:	תאריך:

הערות לתכנית:

- המידות המתוארות בתכנית הן מידות בנייה (ברוטו) מקור בנייה לקור בנייה. המידות הגולמיות (נטו) של התכלים מתקבלות ע"י החסרת עובי הטיח ו/או חפץ, בכל צד, לפי הצורך. מידות החדרים הן לפני ציפוי פנים וטיח.
- המידות המתוארות בתכנית הן מידות מתוכננות. תיחנה סטיות ממידות אלה, כתוצאה משינויים, הנובעים מאילוצי התכנון והביצוע, כגון הכנסת עמודים, קורות או צנרת, כתוצאה מתיאומים בין הדרישות ההנדסיות והמפרטים הטכניים, כתוצאה מדרישות הרשויות, וכן כתוצאה של מוגבלות דילק בביצוע וכיו"ב.
- סטיות חתימה קבילות בהתאם לאמור בצו מנר דירות (סופס של מפרס) תשל"ד - 1974.
- החברה רשאית להפחית או להגדיל את מספר יחידות הדיוור בבניין ובכך שלא ישנה סך השטחים בבניין.
- לא מסומנים בתוכנית כל העמודים, הקורות, הצנרת, הגומחות, הבליטות, כיסויים אופקיים או אנכיים, הממכת תורת תחבולת ו/או קניינים תחתונים וכיוצ"ב שבוצעו בפועל ככל שידרש לפי שיקול דעת החברה ודרישת הרשויות. תיחנה העברה גלויה אנכית ו/או אופקית בגובהם שונים של צנרת/תעלות למערכות שונות (כגון ביו, אוורור, חשמל, כיבוי, אש, מי, ניקוז, גז, וכו') בדיירות, במחסנים, בציבורים ו/או הפרטים וברכוש המשטח - מעבר למסומן בתכנית וזאת לפי שיקול דעת החברה ודרישת הרשויות.
- מיקום וגודל הסופי של ההכנות למזגנים, מתלים (ספרינקלרים לכבי) (אשדוד) מים חמים, קולט, שמש, ככל שיקום, צינורות ניקוז וקולטני ביוב יקבעו בהתאם לשיקול דעת החברה.
- מעל חלק מהתקורות הנמוכות, ככל שיקומות, יתכנו מערכות של תעלות מזוג אויר, חשמל, ספרינקלרים וכו'.
- החברה רשאית להתקין ו/או להחזיר, להחזיק על הגגות מתקנים כגון מאגר מים, אנטנות, מעבי מזוג אויר, מפוחים וכיוצ"ב בנוסף לאלה שמתסומנים בתכנית.
- יתכנו שינויים לא מהותיים בפתיחים, בגדלים, מיקומם, מידתם, או צורתם, לרבות שינויים בחזיתות השונות.
- הקבועות הטכניות (כיוונים, אסלות, אמבטיות וכו') ארונות המסבת, כיור המסבת, הכנת הכיריים, ארונות החשמל וארונות התקשורת המופיעים בתכנית זו הינם להמחשה בלבד. גודלם וצורתם הסופיים יוכו ויחריה סטייה במיקומם, גודלם וצורתם הסופיים.
- לאורך חומת ריהוט קבוע, המשלב בחדרים ובבניה (כגון ארונות מסבת, ארונות קיר וכו') יש להות מידות בפועל באחר (לפי הזמנה), לאחר ביצוע בפועל ולאחר גמר החפויים.
- אין לבצע חומות לריהוט או ציור על סמך תכנית זו.
- הציוד והריהוט, המופיעים בתכנית זו (רהיטים, כיוריים, מקרר, ארונות קיר, מזג, מדחס, ועוד כיו"ב) משרטטים לצורך המחשה בלבד, ובהצעה למיקום, ואינם נכללים במכר.
- פני הריצוף במל"ד גבוהים ב- 2-3 ס"מ מפני הריצוף בדירה, פני הריצוף בחדרי השירותים יכלו ויהיו נמוכים מפני הריצוף בדירה, פני הריצוף בחדרי רחצה נמוכים מפני הריצוף בדירה בכ- 1 ס"מ. פני הריצוף בדירה גבוהים מפני הריצוף במבואה הקומתית. ביציאה למרפסת הפתוחות - יתכן סף מוגבה או דרוג בריצוף. פני הריצוף במרפסת ו/או בחצר יכלו ויהיה גבוה או נמוך מפני הריצוף בדירה.
- גבולות המגרש יקבעו סופית בתשרים שיאושר לרישום.
- פיתוח המגרש, מיקום החניות, מחסנים, מתקנים טכניים, חדרי תפעול וכיו"ב אינו סופי ויכול להשתנות עשוי להשתנות בהתאם לקביעת החברה ודרישת הרשויות.
- המיקום והפיתוח לא יצירת וסליק האשפה יתכן וישנו בהתאם לדרישת הרשויות.
- מספר המדרגות בפיתוח ורוחבו, הינם לאנפורמציה כללית בלבד ויהיה לפי קביעת אדריכל הפיתוח של החברה. עובי קירות התמך עשוי להשתנות בהתאם לגבולות ומיקומם.
- ביצוע עבודות התשתית והפיתוח באזורים ציבוריים אינו באחריות החברה.
- בשטח החצרות הצמודות/משטפות, עוברים קווי צנרת מים וביוב ומקומות שירותי ביקורת של המערכת המשטפת בגין כך תירשם דילת הנאה על המגרש לגישה למערכות אלה.
- מיקומם הסופי של הגומחות (ארונות חשמל, תקשורת צנרת מים, אשפה וכו') אשר מחוץ לדירה יקבעו בהתאם לתכנון יעצי החברה ובתאום עם הרשויות.
- תכנית המגרש הינה תכנית סכמית ונועדה לצרכי התמצאות במיקום הבניין במגרש, אין להסיק מתכניתו לגבי מיקום שבילים, מדרגות, ערוגות, חניות, ומתקנים שונים.
- שטחי המסחר והתעסוקה הינם ככל מסרה המחרת עפ"י תב"ע.
- המדרע בתכניתו המתייחס לשטחים שמוחק לגבולות המגרש אינו מחייב את החברה.
- המפרס הטכני המצורף להסכם המכר, הוא המסמך הגובר והקובע בכל עניין הקשור לפרטים המצויים בדירה.

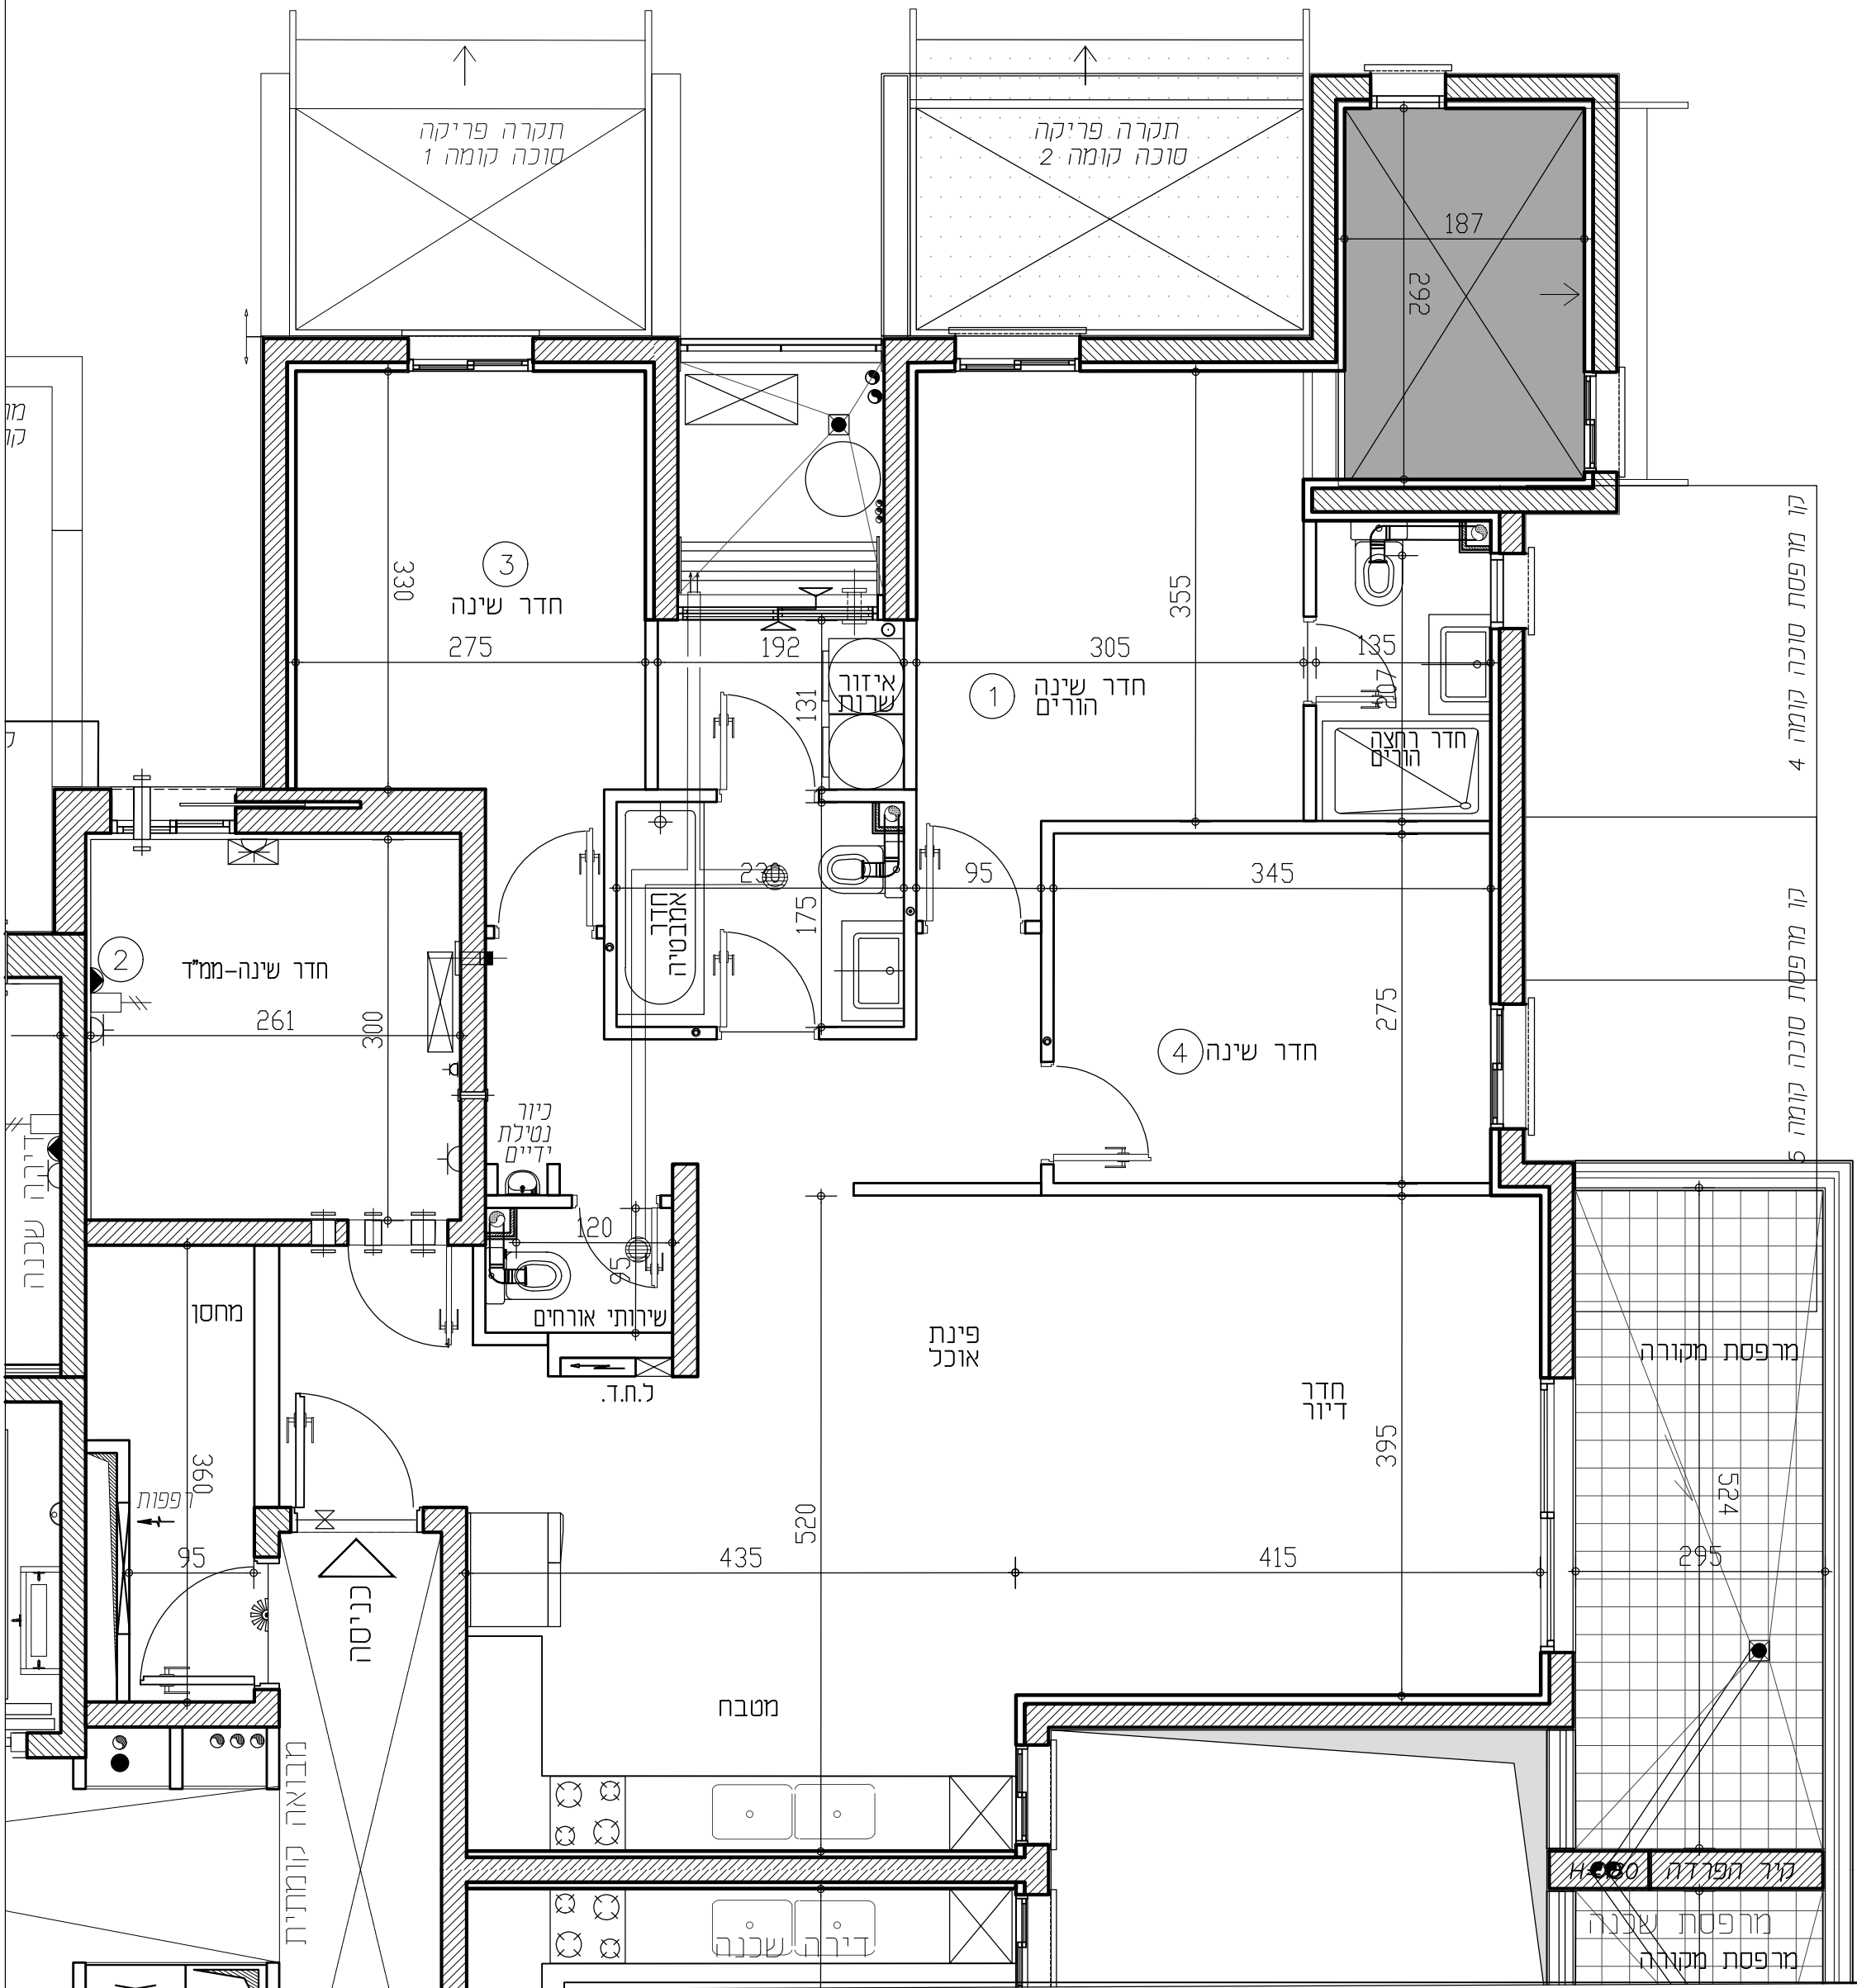

תכניות לפני קבלת היתר בניה, בכפוף לשינויים לאחר קבלת היתר סופי.

מקרא:	ל.ח.ד.	מיקום מיועד לכיריים	דוד מים	מיקום מיועד למחם מ"א	מיקום מיועד למחם מ"א	מיקום מיועד למחם מ"א	מיקום מיועד למחם מ"א
שטח משותף לכל דיירי הבניין	לוח חשמל דירתי	מיקום מיועד למחם מ"א	מיקום מיועד למחם מ"א	מיקום מיועד למחם מ"א	מיקום מיועד למחם מ"א	מיקום מיועד למחם מ"א	מיקום מיועד למחם מ"א
סף מוגבה \ מונמד	מיקום מיועד למקור	מיקום מיועד למחם מ"א	מיקום מיועד למחם מ"א	מיקום מיועד למחם מ"א	מיקום מיועד למחם מ"א	מיקום מיועד למחם מ"א	מיקום מיועד למחם מ"א

RON GOLAN
ARCHITECTS Ltd.

ארזי הנגב
עודד שריקי
ג. רון אדריכלים בעי"מ