


מתחם הסופרים

BNEI BRAK


בני ברק הצפון - מגרש 810

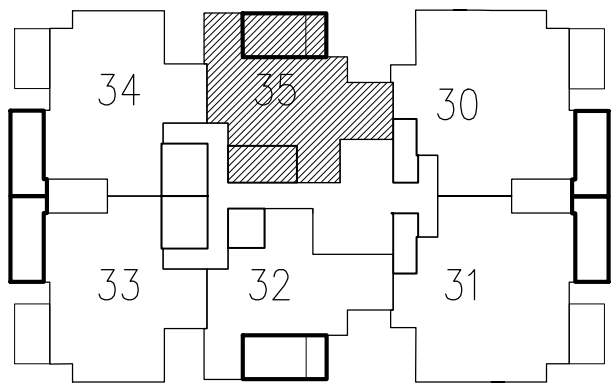







מס' בניין: 8	מס' חניה:
מס' קומה: 4	מס' חדרים: 3
מס' דירה: 35	מס' טיפוס: C-4
מהדורה: 001 תאריך: 07.05.2024 קנ"מ: 1:50	
חתימת המוכר:	חתימת הרוכשים:
תאריך:	תאריך:

הערות לתכנית:

- המידות המתוארות בתכנית הן מידות בנייה (ברוטו) מקר בנייה לקר בנייה. המידות הגוליות (נטו) של התכלים מתקבלות ע"י החסרת עובי הטיח ו/או חופי, בכל צד, לפי הצורך. מידות החדרים הן לפני ציפוי פנים וטיח.
- המידות המתוארות בתכנית הן מידות מתוכננות. תיחנה סטיות ממידות אלה, כתוצאה משינויים, הנובעים מאילוצי התכנון והביצוע, כמו הכנסת עמודים, קורות או צנרת, כתוצאה מתיאומים בין הדרישות ההנדסיות והמפרטים הטכניים, כתוצאה מדרישות הרשויות, וכן כתוצאה של מוגבלות דיוק בביצוע וכיו"ב.
- סטיות תהיינה קבילות בהתאם לאמור בצו מנר דירות (סופס של מפרס) תשל"ד - 1974.
- החברה רשאית להפחית או להגדיל את מספר יחידות הדיוק בבניין ובכך שלא ישנה סך השטחים בבניין.
- לא מסומנים בחוכניות כל העמודים, הקורות, הצנרת, הגומחות, הבליטות, כיסויים אופקיים או אנכיים, הנמכת חסות, תחתיות ו/או קרניים תחתיות וכיו"ב שבוצעו בפועל ככל שידרש לפי שקול דעת החברה ודרישת הרשויות. תיחנה העברה גלויה אבית ו/או אופקית בגבהים שונים של צנרת/תעלות למערכות שונות (כגון ביו, אוורור, חשמל, כיבוי, אש, מים, ניקוז, גז, וכו') בדיירות, במחסנים, ביצורים ו/או הפרטים וברכוש המשטח - מעבר למסומן בתכנית וזאת לפי שקול דעת החברה ודרישת הרשויות.
- מיקום וגודל הספי של ההכנות למזגנים, מתחים (ספינקלים לכבי) אש, דודי מים חמים, קולט, שמש, ככל שיקימים, צינורות ניקוז וקולטני ביוב יקבעו בהתאם לשקול דעת החברה.
- מעל חלק מהתקרות הנמוכות, ככל שיקימים, יתכנו מערכות של תעלות מזג אויר, חשמל, ספינקלים וכו'.
- החברה רשאית להתקין ו/או להחיר להחזיקו על הגגות מתקנים כגון מאגר מים, אנטנות, מעבי מזג אויר, מפוחים וכיו"ב בנוסף לאלה שמסומנים בתכנית.
- יתכנו שינויים לא מחויבים בפתיים, בגדלים, מיקום, מידתם, או צורתם, לרבות שינויים בחזיתות השונות.
- הקבועות הטיפוסיות (כיוונים, אסלות, אמבטיות וכו') ארונות המטבח, כוון המטבח, הכנת הכיריים, ארונות החשמל וארונות התקשורת המופיעים בתכנית זו הינם להמחשה בלבד. גודלם וצורתם הסופיים יוכוון והחירה סטייה במיקומם, גודלם וצורתם הסופיים.
- לאורך הזמנת ריהוט קבוע, המשלב בחדרים ובבניה (כגון ארונות מטבח, ארונות קיר וכו') יש להקחת מידות בפועל באחר (לפי הזמנה), לאחר ביצוע בפועל ולאחר גמר החפויים. אין לבצע הזמנות לדירה או ציוד על סמך תכנית זו.
- הציוד והריהוט, המופיעים בתכנית זו (הריהוט, כיוריים, מקרר, ארונות קיר, מזג, מדחם, ועוד כיו"ב) משרשטים לצורך המחשה בלבד, ובהצעה למיקום, ואינם כלולים במכר.
- פני הריצוף במל"ד גבוהים ב- 2-3 ס"מ מפני הריצוף בדירה. פני הריצוף בחדרי השירותים יוכלו ויהיו נמוכים מפני הריצוף בדירה. פני הריצוף בחדרי רחצה נמוכים מפני הריצוף בדירה בכ- 1-2 ס"מ. פני הריצוף בדירה גבוהים מפני הריצוף במבואה המזרחית. ביציאה למרפסת הפתוחה - יתכן סף מוגבה או דרוג בריצוף. פני הריצוף במרפסת ו/או בחצר יוכלו ויהיה גבוה או נמוך מפני הריצוף בדירה.
- גבולות המגרש יקבעו סופית בתשרים שיאושר לרישום.
- פיתוח המגרש, מיקום החניות, מחסנים, מתקנים טכניים, חדרי תפעול וכיו"ב אינו סופי ויכול להשתנות בהתאם לקביעת החברה ודרישת הרשויות.
- המיקום והפיתוח לא יצטרך ולסינוק האשפה יתכן וישונה בהתאם לדרישת הרשויות.
- מספר המדרגות בפיתוח ורוחבו, הינם לאנפורמציה כללית בלבד ויהיה לפי קביעת אדריכל הפיתוח של החברה. עובי קירות התמך עשוי להשתנות בהתאם לגבולות ומיקומם.
- ביצוע עבודות התשתית והפיתוח באזורים ציבוריים אינו באחריות החברה.
- בשטח החצרות הצימודות/משטפות, עוברים קווי צנרת מים וביוב וממוקמות שורות ביקורת של המערכת המשטפת. בגין כך תירשם דקת הנאה על המגרש לגישה למערכות אלה.
- מיקומם הסופי של הגומחות (ארונות חשמל, תקשורת צנרת מים, אשפה וכו') אשר מחוץ לדירה יקבעו בהתאם לתכנון יעצי החברה ובתאום עם הרשויות.
- תכנית המגרש הינה תכנית סכמטית ונועדה לצרכי התמצאות במיקום הבניין במגרש, אין להסיק מתכניתו לגבי מיקום שביבים, מדרגות, ערוגות, חניות, ומתקנים שונים.
- שטחי המסחר והתעסוקה הינם ככל מטרה המתחרת עפ"י תב"ע.
- המידע בתכניות התשתיות נשטחים שמוחק לגבולות המגרש אינו מחייב את החברה.
- המפרס הטכני המצורף להסכם המכר, הוא המסמך הגובר והקובע בכל עניין הקשור לפרטים המצויים בדירה.

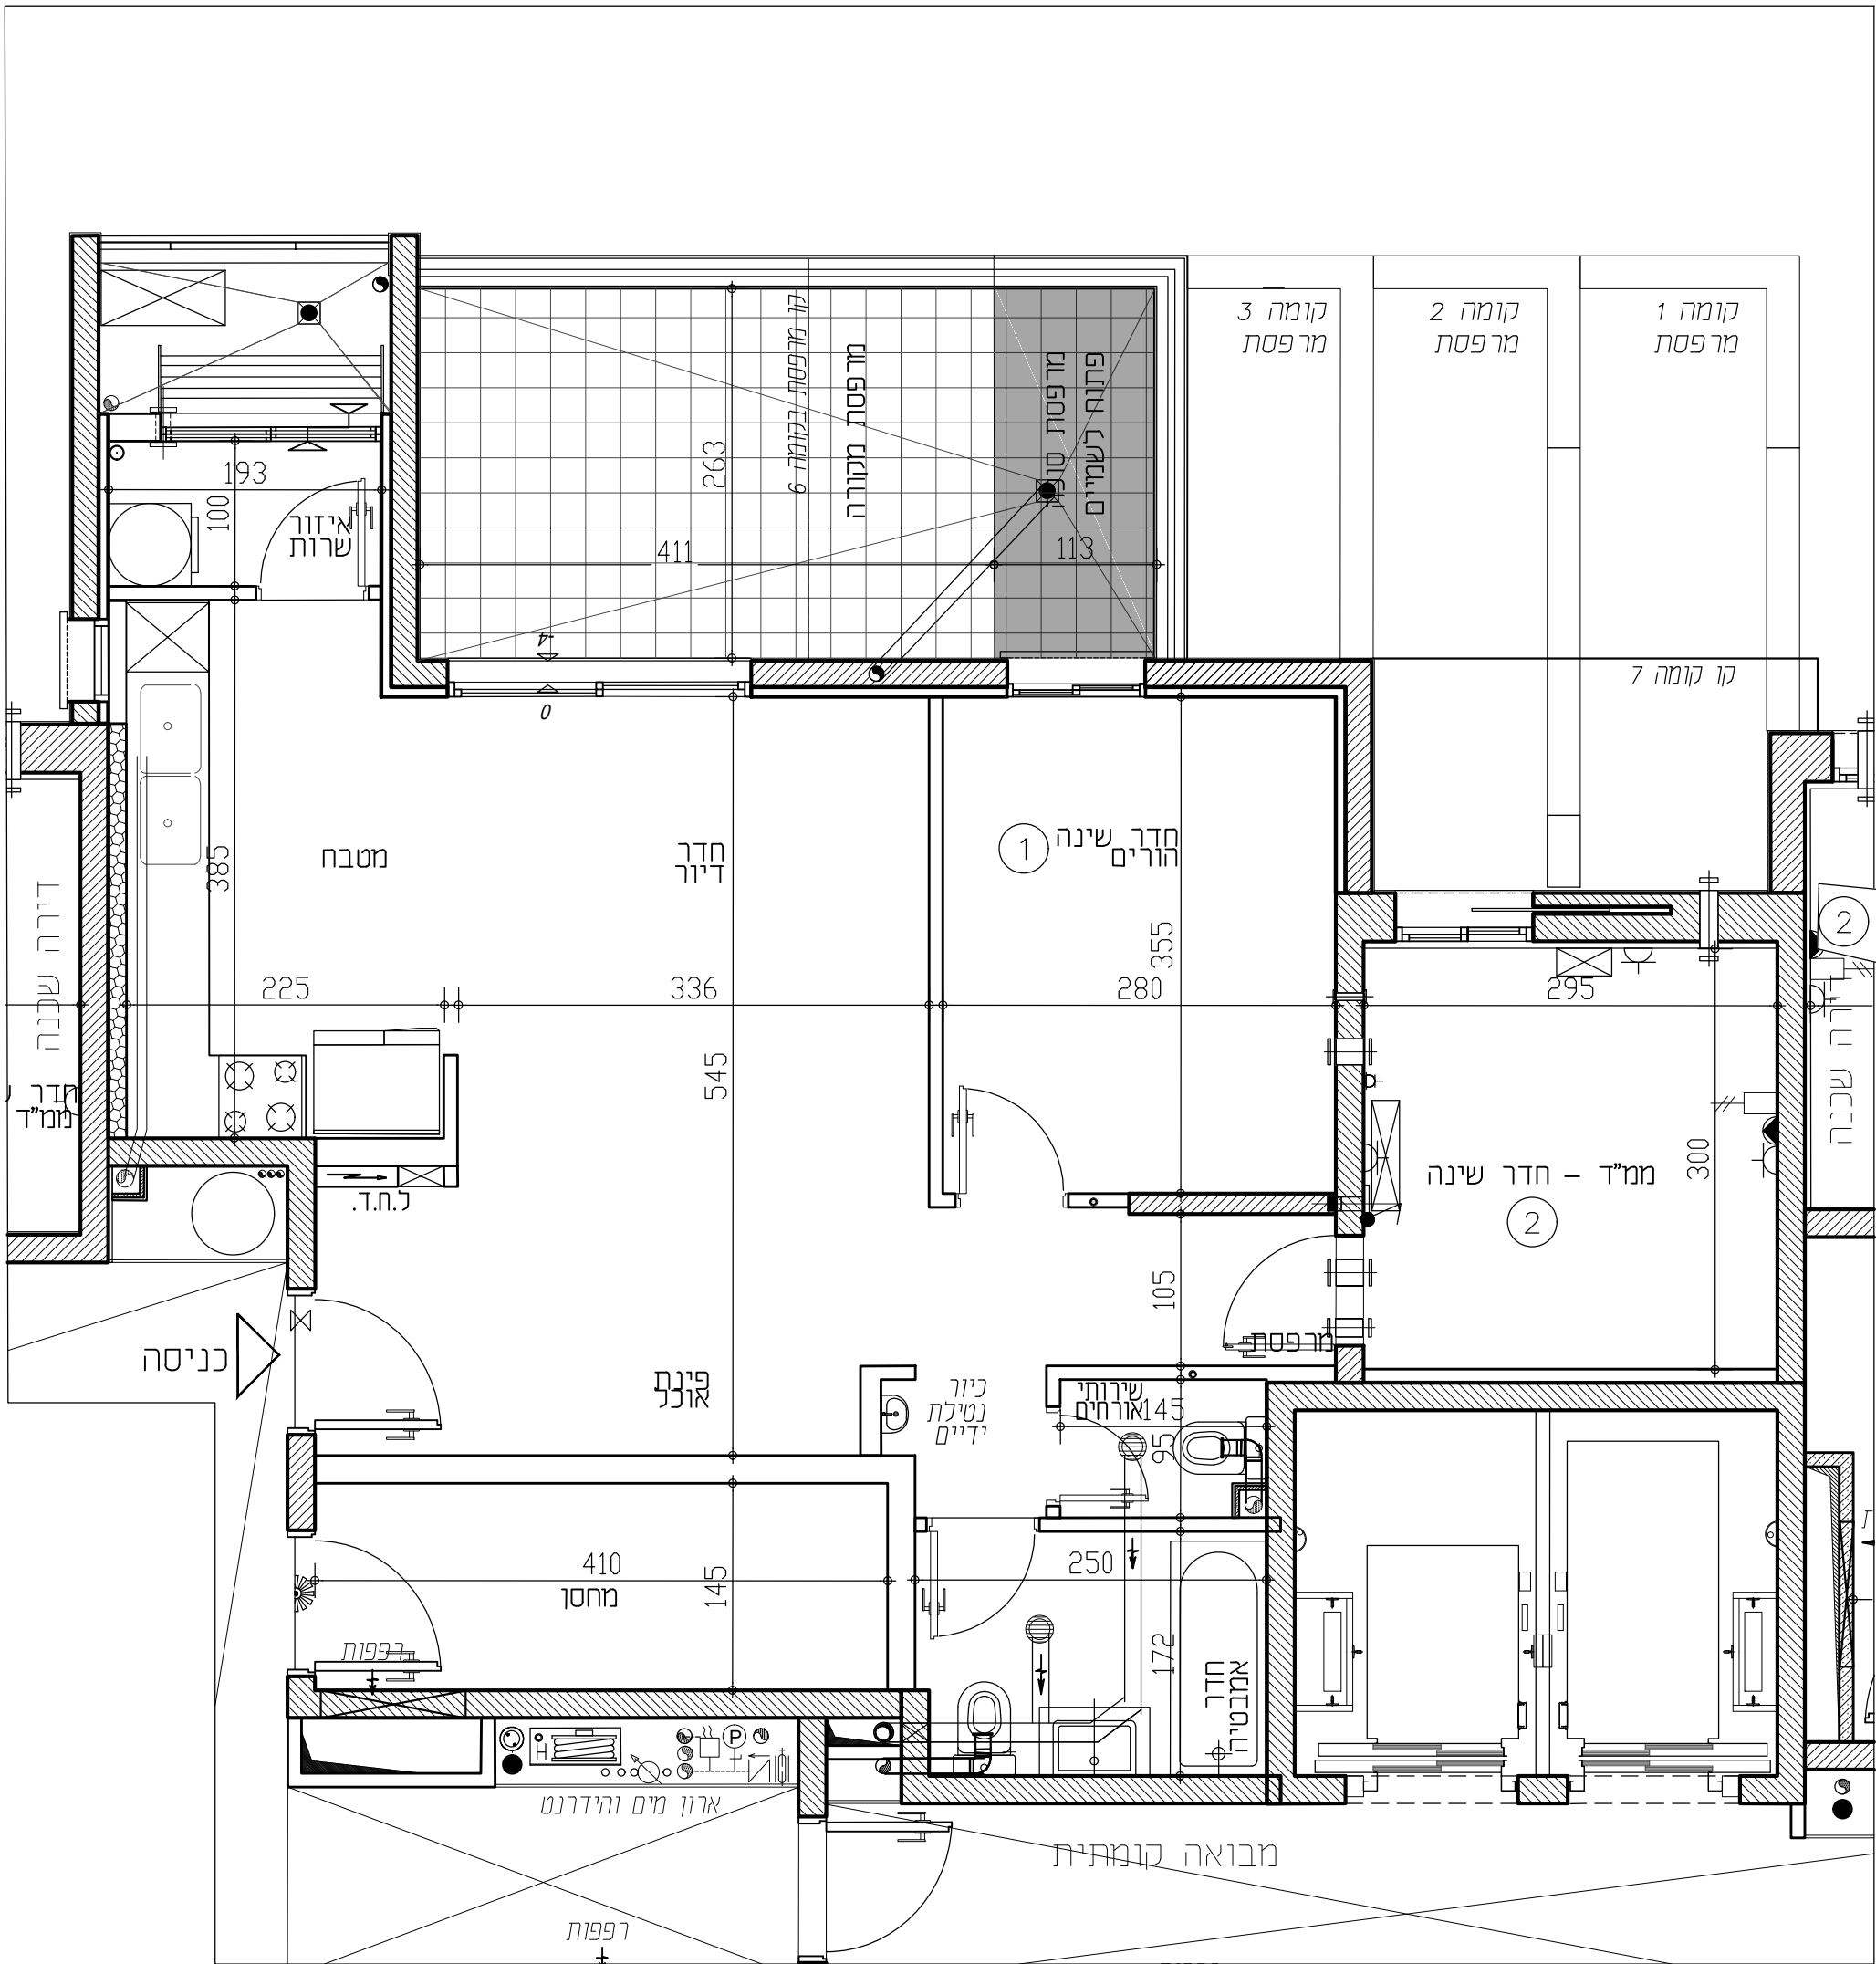

תכניות לפני קבלת היתר בניה, בכפוף לשינויים לאחר קבלת היתר סופי.

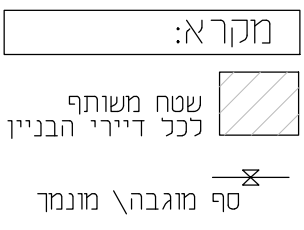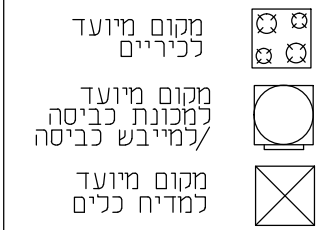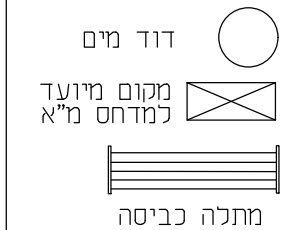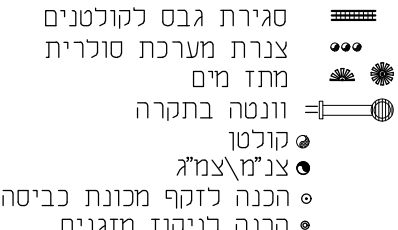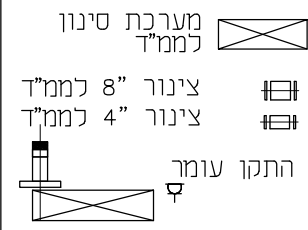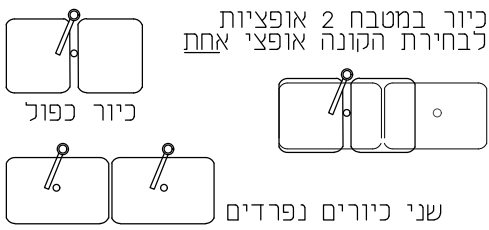

RON GOLAN
ARCHITECTS Ltd.

ארזי הנגב
עודד שריקי
ג. רון אדריכלים בעי"מ